



DETALHE TRECHO 20
Escala: 1/75

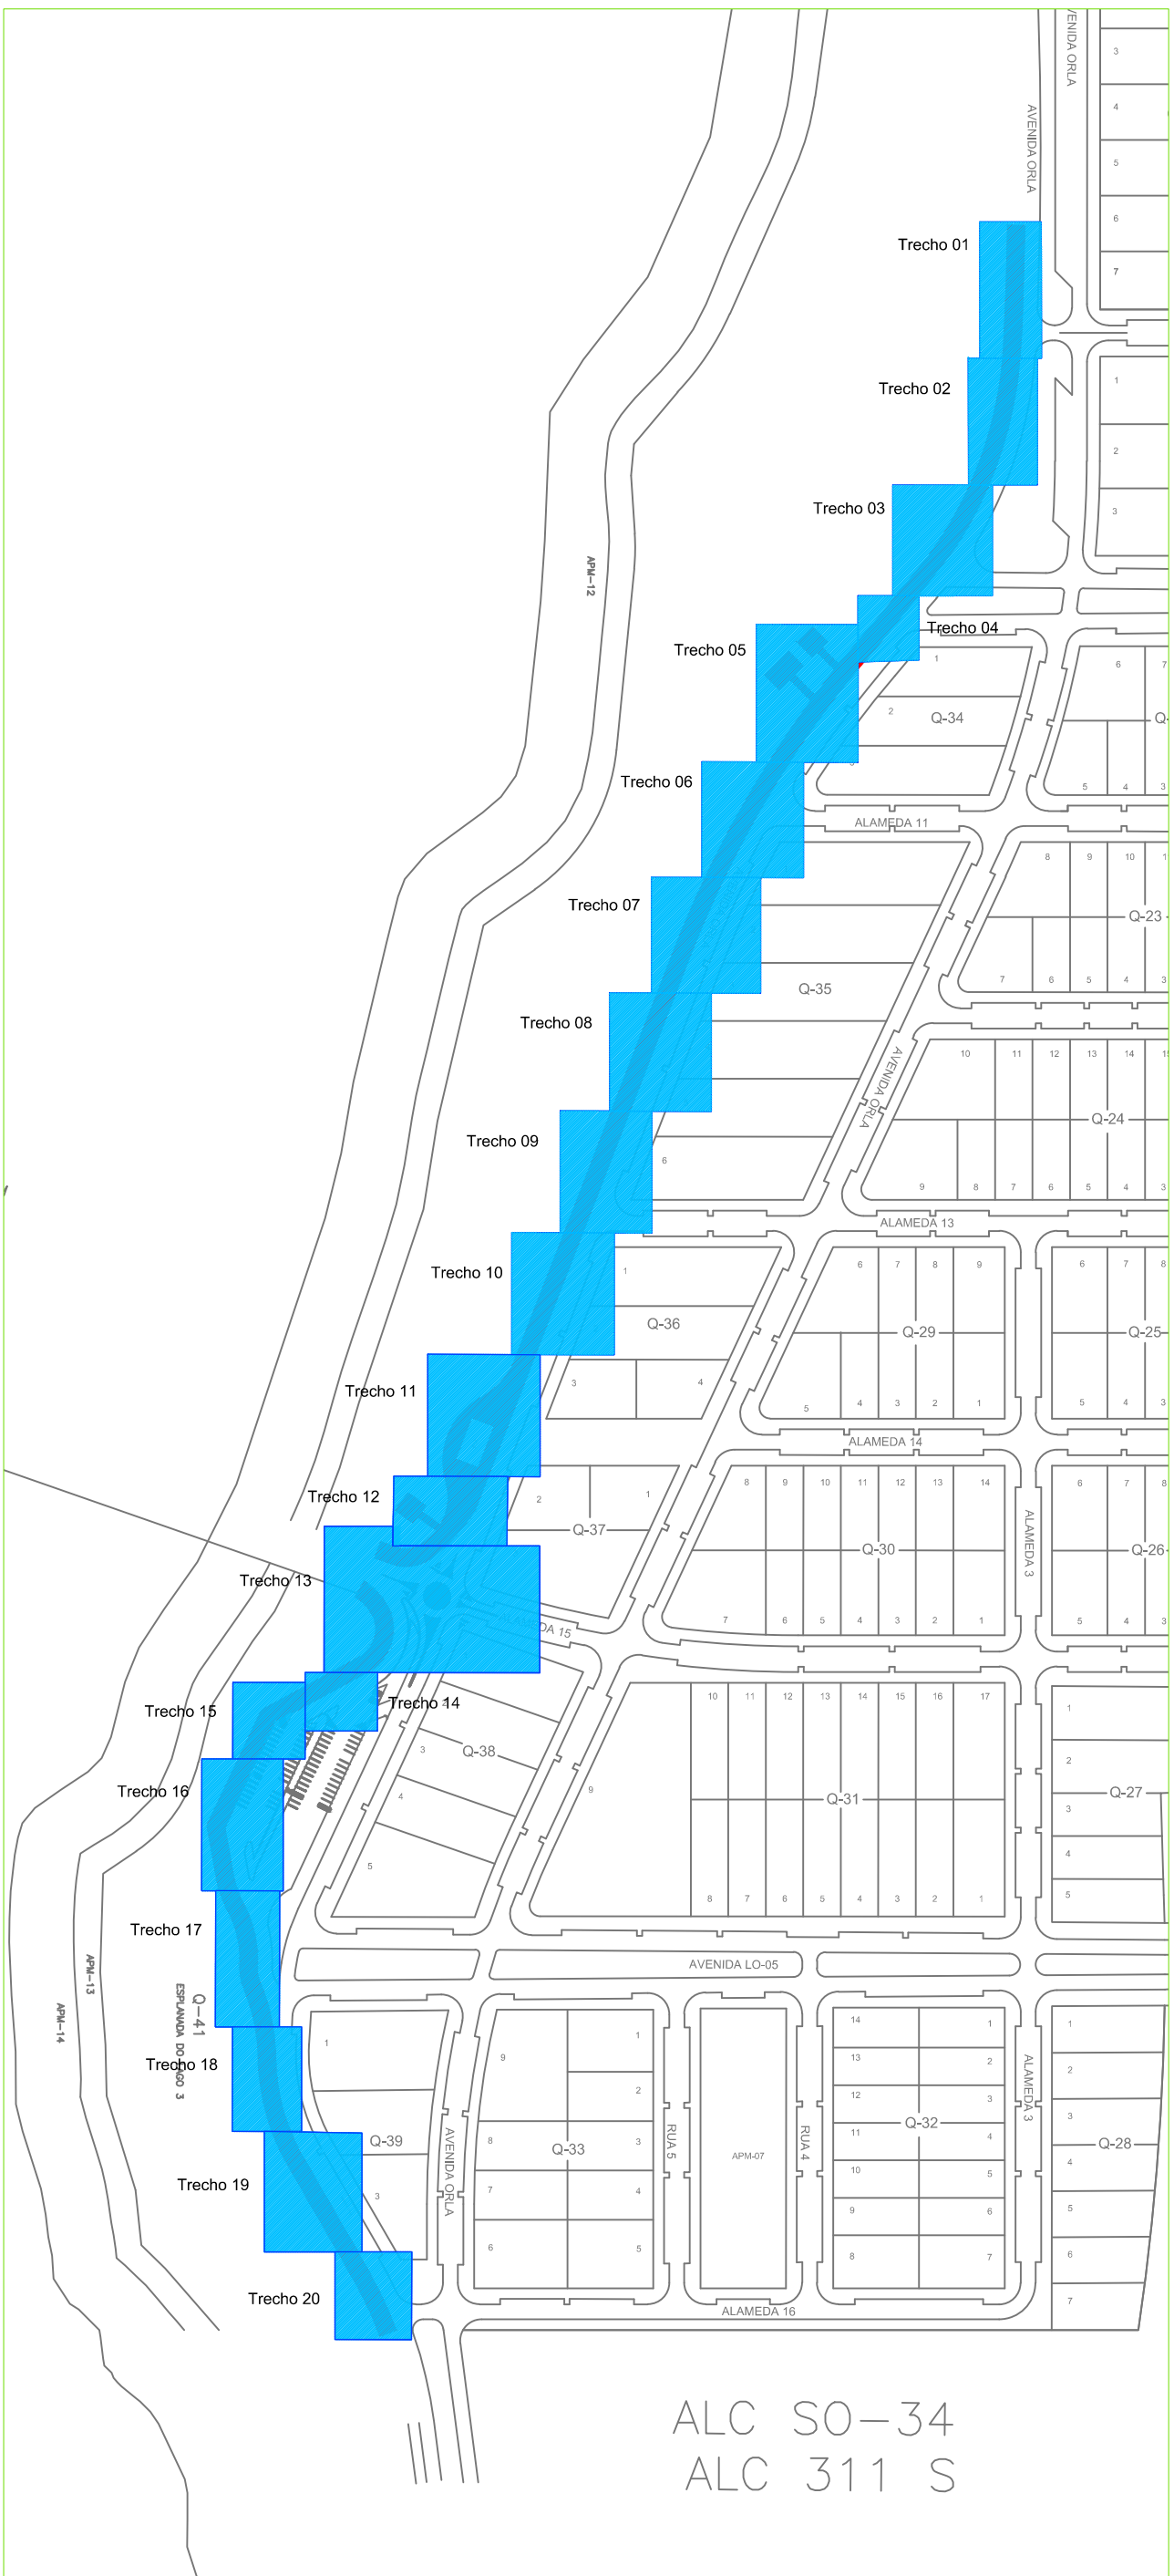

PLANTA DE SITUAÇÃO
Sem Escala

Prefeitura		Bombeiros													
<div><div><div><div>PREFEITURA MUNICIPAL DE PALMAS</div><div>SECRETARIA MUNICIPAL DE INFRAESTRUTURA, SERVIÇOS PÚBLICOS, TRÂNSITO E TRANSPORTE</div></div></div><div><div>Projeto Arquitetônico</div><div>Folha: 10/10</div></div><div>Obras: REVITALIZAÇÃO DA ORLA DA PRAIA DA GRACIOSA Proprietário: PREFEITURA MUNICIPAL DE PALMAS Local: AV. ORLA - PRAIA DA GRACIOSA - PALMAS/TO</div><div><div>Quantitativo: Obras: 10' 11' 58.36" S Passado: 3.435,92 m² Ciclovía: 2.775,00 m² Grama: 2.609,06 m²</div><div>Proprietário: Ass.: Prefeitura Municipal de Palmas Autor do projeto: Ass.: VISTO RRT: Nome: Responsável: Ass.: Desenho: CREA VISTO ART: Nome: Firma: Ass.: Responsável: CREA VISTO ART: Nome:</div><div>Escalas: Indicadas Data: Março / 2016 Conferido: Cadastro:</div><div>Descrição: PLANTA DE SITUAÇÃO DETALHE TRECHO 54, 55 e 56</div><div><div>REVISÃO</div><table><thead><tr><th>Nº</th><th>DATA</th><th>RESPONSÁVEL</th></tr></thead><tbody><tr><td> </td><td> </td><td> </td></tr><tr><td> </td><td> </td><td> </td></tr><tr><td> </td><td> </td><td> </td></tr></tbody></table></div></div></div>				Nº	DATA	RESPONSÁVEL									
Nº	DATA	RESPONSÁVEL													