



DETALHE TRECHO 12  
Escala: 1:75

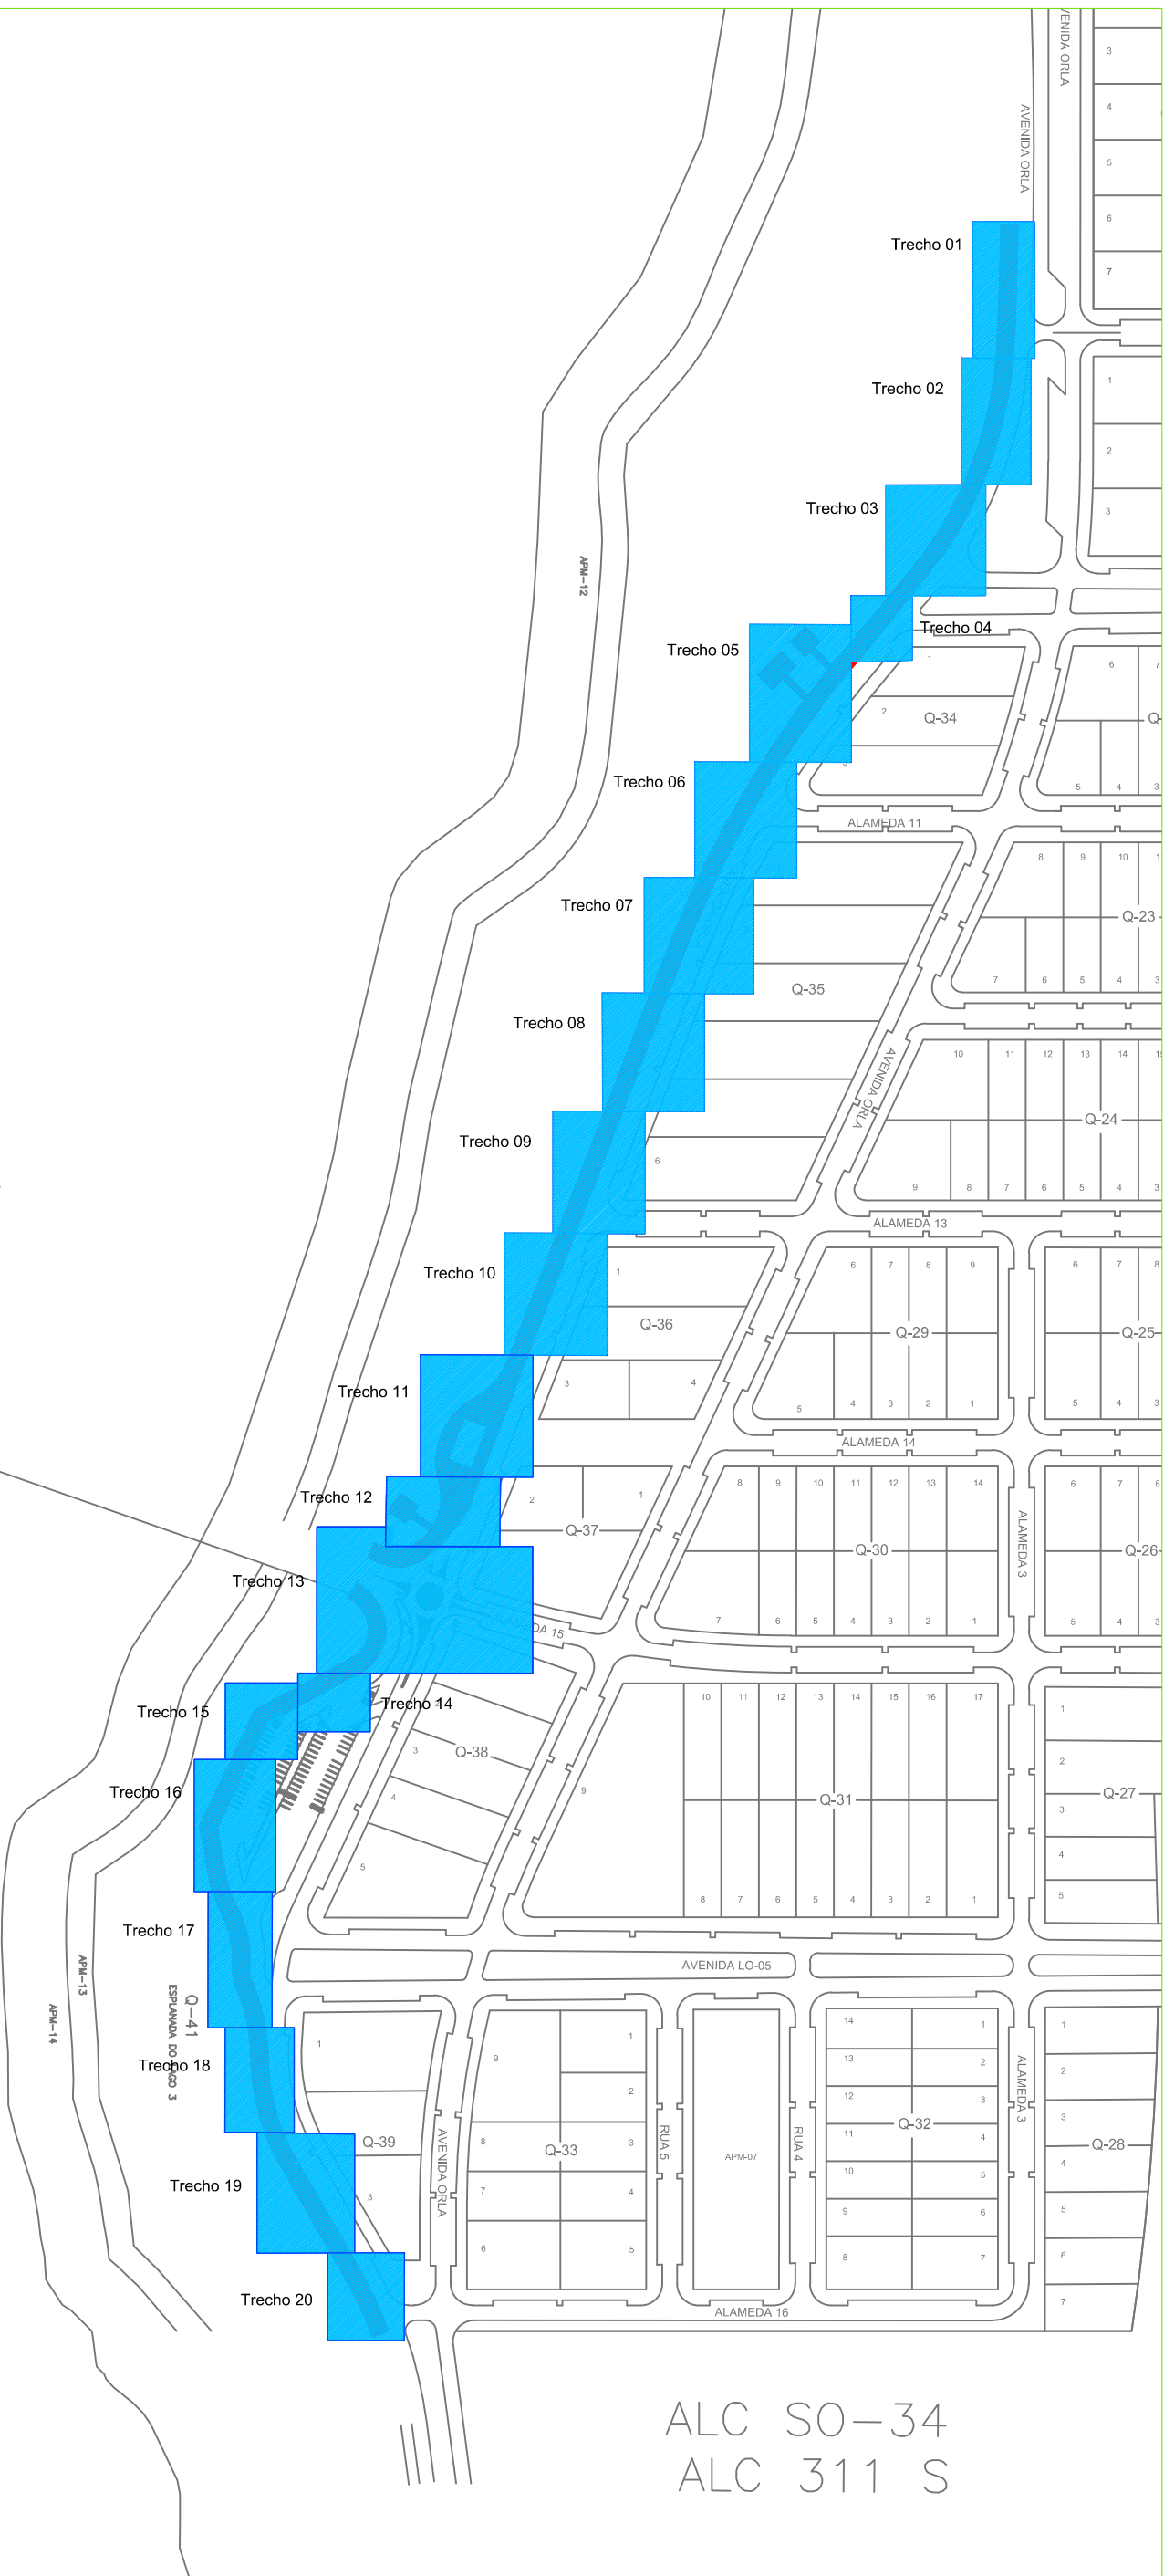

PLANTA DE SITUAÇÃO  
Sem Escala

Prefeitura	Bombeiros	
<div><div><div><div>PREFEITURA MUNICIPAL DE PALMAS</div><div>SECRETARIA MUNICIPAL DE INFRAESTRUTURA, SERVIÇOS PÚBLICOS, TRÂNSITO E TRANSPORTE</div></div></div><div><div>Projeto Arquitetônico</div><div>Folha: 06/10</div></div><div><div>Obra: REVITALIZAÇÃO DA ORLA DA PRAIA DA GRACIOSA</div><div>Proprietário: PREFEITURA MUNICIPAL DE PALMAS</div><div>Local: AV. ORLA - PRAIA DA GRACIOSA - PALMAS/TO</div></div><table><tr><td>Quantitativo:</td><td>Proprietário:</td><td>Ass.:</td></tr><tr><td>Obras</td><td>Nome:</td><td>Prefeitura Municipal de Palmas</td></tr><tr><td>Passelo</td><td>Autor do projeto:</td><td>Ass.:</td></tr><tr><td>Ciclovia</td><td>VISTO</td><td>Ass.:</td></tr><tr><td>Grama</td><td>Ass.:</td><td>Ass.:</td></tr><tr><td>Sinalização Viária</td><td>Ass.:</td><td>Ass.:</td></tr><tr><td>Placas Regulamentação</td><td>Ass.:</td><td>Ass.:</td></tr><tr><td>Placas Advertência</td><td>Ass.:</td><td>Ass.:</td></tr><tr><td>Sin. Horizontal</td><td>Ass.:</td><td>Ass.:</td></tr></table><div><div>Escalas: Indicadas</div><div>Data: Março / 2016</div><div>Conferido:</div><div>Cadastro:</div></div><div><div>Descrição:</div><div>PLANTA DE SITUAÇÃO</div><div>DETALHE TRECHO 32, 33 e 34</div></div><table><thead><tr><th colspan="3">REVISÃO</th></tr><tr><th>Nº</th><th>DATA</th><th>RESPONSÁVEL</th></tr></thead><tbody><tr><td> </td><td> </td><td> </td></tr><tr><td> </td><td> </td><td> </td></tr><tr><td> </td><td> </td><td> </td></tr></tbody></table></div>		Quantitativo:	Proprietário:	Ass.:	Obras	Nome:	Prefeitura Municipal de Palmas	Passelo	Autor do projeto:	Ass.:	Ciclovia	VISTO	Ass.:	Grama	Ass.:	Ass.:	Sinalização Viária	Ass.:	Ass.:	Placas Regulamentação	Ass.:	Ass.:	Placas Advertência	Ass.:	Ass.:	Sin. Horizontal	Ass.:	Ass.:	REVISÃO			Nº	DATA	RESPONSÁVEL									
Quantitativo:	Proprietário:	Ass.:	
Obras	Nome:	Prefeitura Municipal de Palmas	
Passelo	Autor do projeto:	Ass.:	
Ciclovia	VISTO	Ass.:	
Grama	Ass.:	Ass.:	
Sinalização Viária	Ass.:	Ass.:	
Placas Regulamentação	Ass.:	Ass.:	
Placas Advertência	Ass.:	Ass.:	
Sin. Horizontal	Ass.:	Ass.:	
REVISÃO	
Nº	DATA	RESPONSÁVEL	